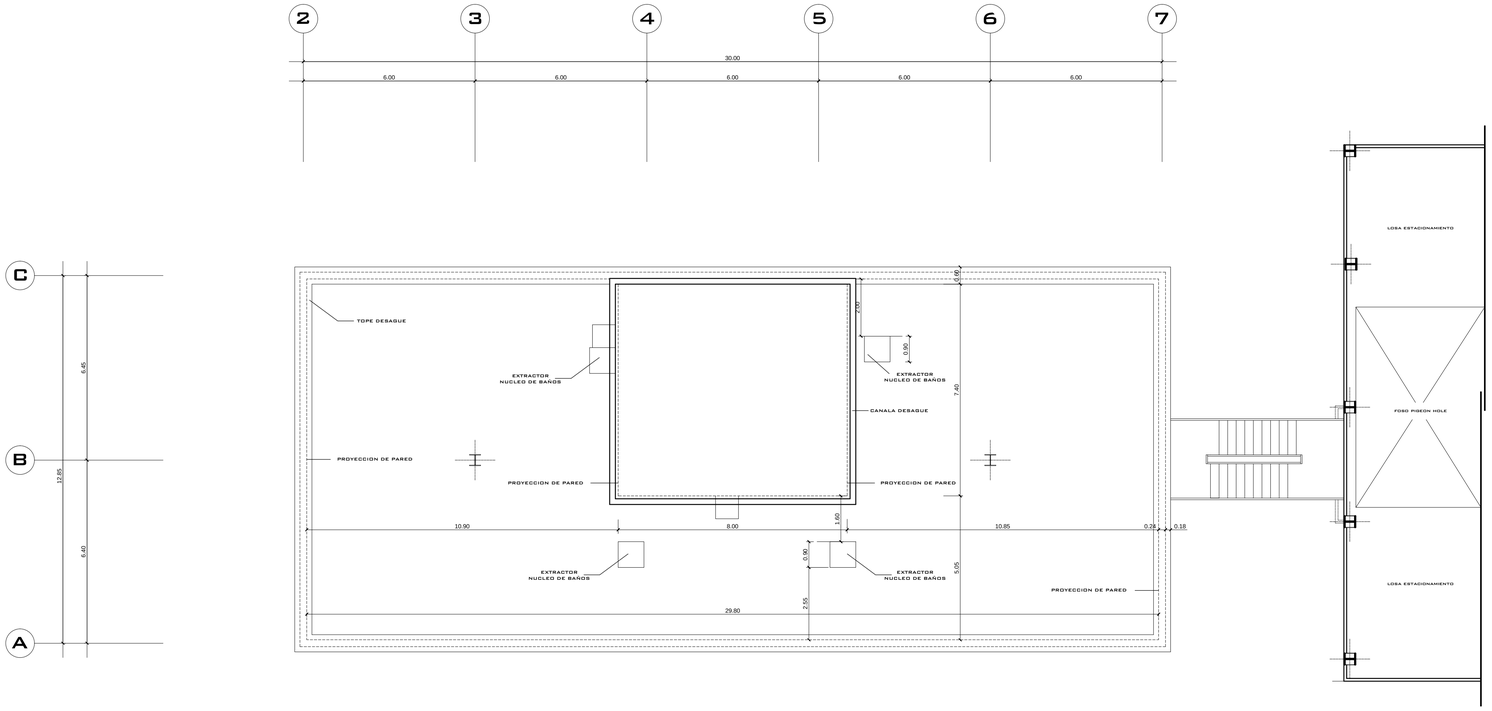

EDIFICIO: TORRE METALICA		
UBICACION: CALLE SAN IGNACIO DE LOYOLA CON AV. FCO. DE MIRANDA, CHACAO.	MUNICIPIO: CHACAO	A8
PLANTA: TECHO	ESCALA: 1: 100	
FECHA: JULIO 2010	DIBUJO: GIANNI MUCCI	